
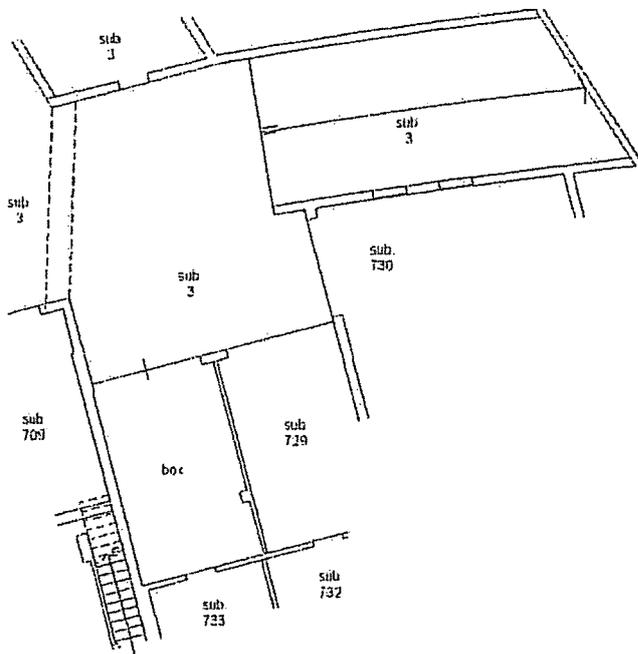


Agenzia del Territorio  
**CATASTO FABBRICATI**  
Ufficio Provinciale di  
Bergamo

Dichiarazione protocollo n. _____ del _____	
Planimetria di u.i.u. in Comune di Torre De' Roveri	
Via Mansueto Astori civ. 7	
Identificativi Catastali:	Compilata da:
Sezione: TR	Cornali Andrea
Foglio: 4	Iscritto all'albo:
Particella: 1858	Geometri
Subalterno: 728	Prov. Bergamo N. 4236

Foglia n. 1 Scala 1:200

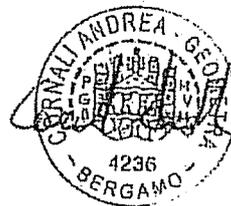

PIANO 1° SOTTOSTRADA h=310

orientamento

