

Agenzia delle Entrate
CATASTO FABBRICATI
Ufficio Provinciale di
Bergamo

Dichiarazione protocollo n. BG0169346 del 21/11/2017

Planimetria di u.i.u. in Comune di Scanzorosciate

Corso Europa

civ. 15

Identificativi Catastali:

Sezione: SC

Foglio: 1

Particella: 1621

Subalterno: 715

Compilata da:

Foresti Stefania

Iscritto all'albo:

Geometri

Prov. Bergamo


N. 02016

Scheda n. 1

Scala 1:200


PRIMO PIANO

H 3,00

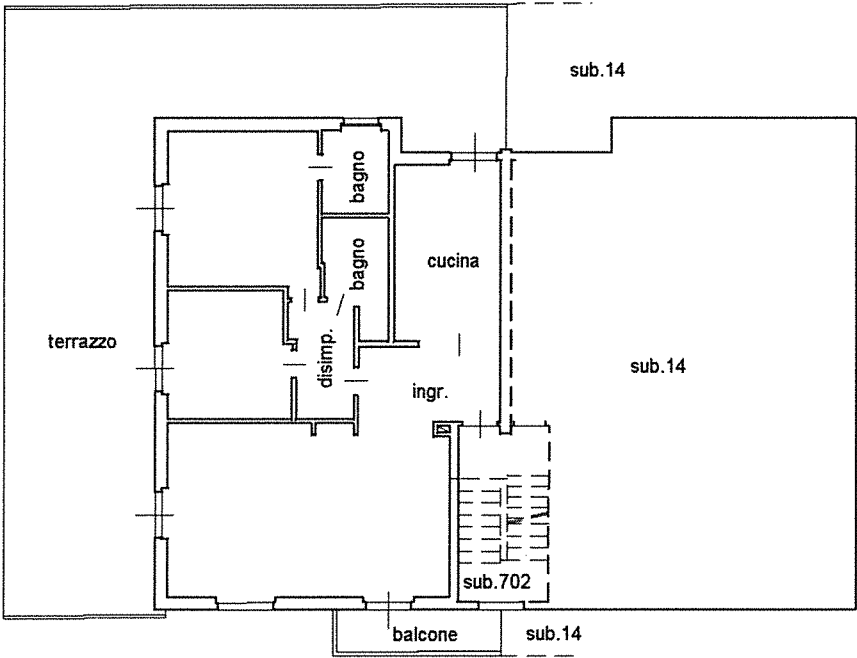

PIANO INTERRATO

H 2,70

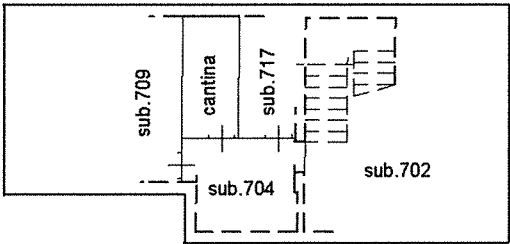

Ultima planimetria in atti

Data: 16/10/2024 - n. T59682 - Richiedente: SPNNNA74H44A794K

Totale schede: 1 - Formato di acquisizione: A4(210x297) - Formato stampa richiesto: A4(210x297)

Catasto dei Fabbricati - Situazione al 16/10/2024 - Comune di SCANZOROSCIATE(1506) - < Sez. urbana SC - Foglio 1 - Particella 1621 - Subalterno 715 >
CODICE ELENCO A - 15 DISS. 1 S1