


**Agenzia delle Entrate**  
**CATASTO FABBRICATI**  
**Ufficio Provinciale di**  
**Bergamo**

Dichiarazione protocollo n. _____ del _____	
Comune di Scanzorosciate	
Corso Europa	civ. 10
Identificativi Catastali: Sezione: SC Foglio: 1 Particella: 1465 Subalterno: 712	Compilata da: Vigani Fabio Iscritto all'albo: Geometri Prov. Bergamo N. 4872

Planimetria
Scheda n. 1      Scala 1:200

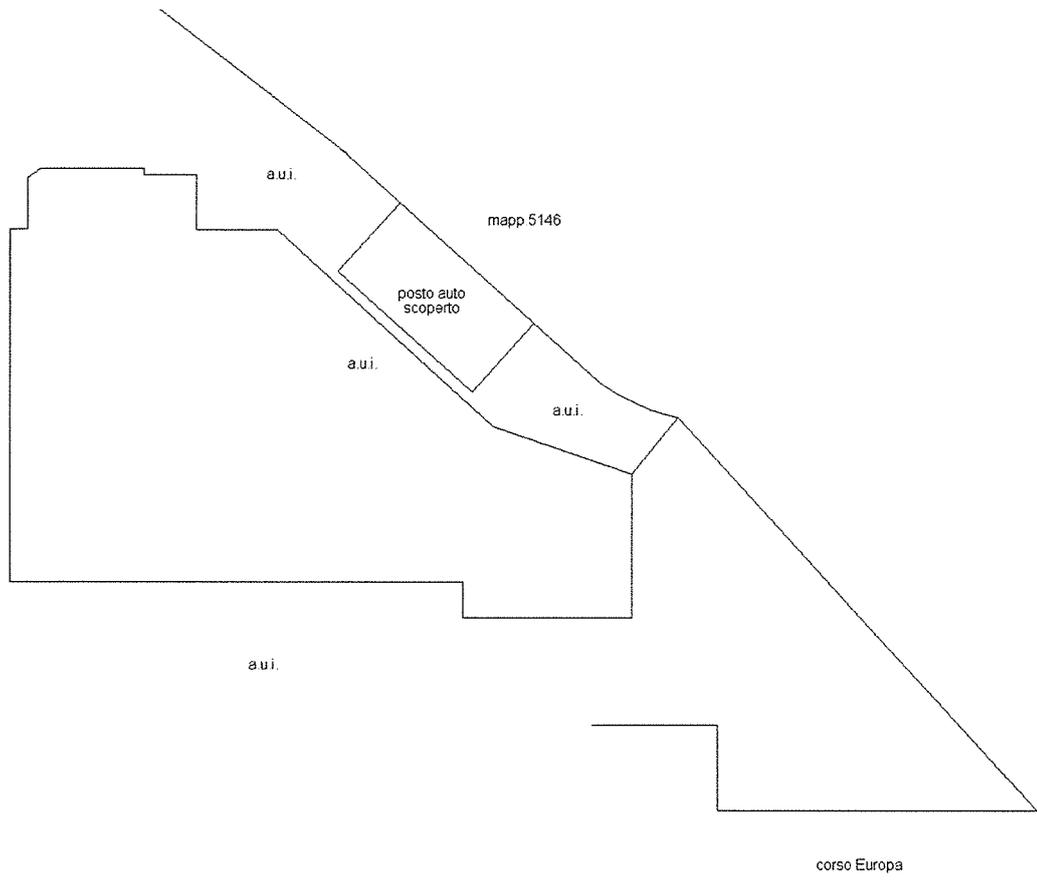

PIANO TERRA

