

Agenzia del Territorio
CATASTO FABBRICATI
Ufficio provinciale di
Bergamo

Scheda n. 1

Scala 1:200


Dichiarazione protocollo n. _____
del _____
Planimetria di u.i.u. in Comune di Torre De' Roveri
Via Manfredo Antori

avv. 7


Identificativi Catastrali:
Sezione: TR
Foglio: 4
Particella: 1059
Subalterno: 733

Compilata da:
Cornali Andrea
Iscritto all'albo:
Geometri
Prov. Bergamo

N. 04236

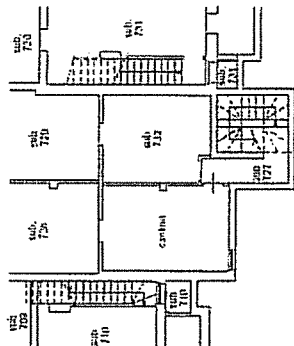

PIANO 1° SOTTOSTRADA h. = 310

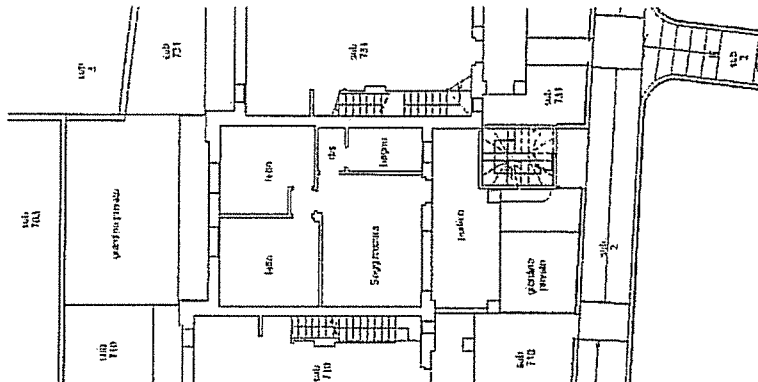

PIANO TERRENO h. = 270

orientamento

